


04000522601940020

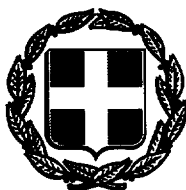

ΕΦΗΜΕΡΙΣ ΤΗΣ ΚΥΒΕΡΝΗΣΕΩΣ

ΤΗΣ ΕΛΛΗΝΙΚΗΣ ΔΗΜΟΚΡΑΤΙΑΣ

ΤΕΥΧΟΣ ΤΕΤΑΡΤΟ Αρ. Φύλλου **52**

26 Ιανουαρίου 1994

ΠΟΛΕΟΔΟΜΙΑ

ΑΠΟΦΑΣΕΙΣ

Αριθ. 111581/8448

Έγκριση γενικού πολεοδομικού σχεδίου Δήμου Ελληνικού Νομ. Αττικής.

Ο ΥΠΟΥΡΓΟΣ
ΠΕΡΙΒΑΛΛΟΝΤΟΣ, ΧΩΡΟΤΑΞΙΑΣ ΚΑΙ ΔΗΜ. ΕΡΓΩΝ

Έχοντας υπόψη:

1. Τις διατάξεις του άρθρου 3 του Ν. 1337/1983 «Επέκταση πολεοδομικών σχεδίων, οικιστική ανάπτυξη και σχετικές ρυθμίσεις» (Α' 33).

2. Τις διατάξεις του άρθρου 23 παρ. 1 του Ν. 1558/1985 «Κυβέρνηση και Κυβερνητικά Όργανα» (Α' 137).

3. Τις διατάξεις του άρθρου 19 παρ. 1 του Ν. 1849/1989 «Επέκταση και συμπλήρωση των στεγαστικών προγραμμάτων του Οργανισμού Εργατικής Κατοικίας και άλλες διατάξεις» (Α' 113).

4. Τις διατάξεις του άρθρου 41 του Ν. 1975/1991 «Είσοδος - έξοδος, παραμονή, εργασία, απέλαση αλλοδαπών, διαδικασία αναγνώρισης αλλοδαπών προσφύγων και άλλες διατάξεις» (Α' 184).

5. Την υπ' αριθ. 19658/841/14.4.1983 απόφαση του Υπουργού Περιβάλλοντος, Χωροταξίας και Δημοσίων Έργων «Κίνηση της διαδικασίας του Γενικού Πολεοδομικού Σχεδίου του Ηπειρωτικού Τμήματος Αττικής» (Δ' 154 Διόρθωση Δ' 457/1984).

6. Τις διατάξεις της παρ. Β του άρθρου 1 του Π.Δ/τος 28/5.2.1993 «Καθορισμός αρμοδιοτήτων που διατηρούνται από τον Υπουργό και τις Περιφερειακές Υπηρεσίες διανομαρχιακού επιπέδου του Υπουργείου Περιβάλλοντος, Χωροταξίας και Δημοσίων Έργων» (Α' 9).

7. Το υπ' αριθ. 41412/4108/1986 έγγραφο της Δ/νσης Γ2 του Υπουργείου Περιβάλλοντος, Χωροταξίας και Δημοσίων Έργων προς το Δήμο Ελληνικού και τους αρμόδιους φορείς.

8. Την υπ' αριθ. 71/1988 γνωμοδότηση του Δημοτικού Συμβουλίου Ελληνικού.

9. Το υπ' αριθ. 1955/16.10.1986 έγγραφο της 1ης Εφορείας Βυζαντινών Αρχαιοτήτων του Υπουργείου Πολιτισμού.

10. Το υπ' αριθ. Δ2/21102/Π.Ε. έγγραφο της Γενικής Γραμματείας Δημοσίων Έργων, Δ/νση Δ2, τμήμα β.

11. Το υπ' αριθ. Φ.900/330341/12.1.1987 έγγραφο του Γενικού Επιτελείου Εθνικής Άμυνας.

12. Το υπ' αριθ. 561867/7.11.1988 έγγραφο της Δ.Ε.Η.

13. Το υπ' αριθ. 531642/15.9.1986 έγγραφο του Ε.Ο.Τ.

14. Το υπ' αριθ. 136999/13.10.1986 έγγραφο της Ε.Υ.Δ.Α.Π.

15. Το υπ' αριθ. Γ.226037/10.9.1986 έγγραφο της Δ/νσης Γεωργίας Νομαρχίας Πειραιά.

16. Το 105393/6365/1986 έγγραφο της Δ/νσης Προστασίας Δασών του Υπουργείου Γεωργίας.

17. Το γεγονός ότι οι υπόλοιποι φορείς δεν απάντησαν μέχρι σήμερα.

18. Τις διατάξεις του άρθρου 29Α του Ν. 1558/1985 όπως αυτό προστέθηκε με το άρθρο 27 του Ν. 2081/1992 (Α' 154) και το γεγονός ότι από τις κανονιστικές διατάξεις αυτής της απόφασης δεν προκαλείται δαπάνη σε βάρος του κρατικού προϋπολογισμού.

19. Την υπ' αριθ. 38/6.12.1989 γνωμοδότηση του Συμβουλίου Χωροταξίας, Οικισμού και Περιβάλλοντος, Ν. Πειραιά, αποφασίζουμε:

1. Εγκρίνεται το Γενικό Πολεοδομικό Σχέδιο (ΓΠΣ) του Δήμου Ελληνικού (Ν. Αττικής), όπως τα όριά του προσδιορίζονται με κόκκινη γραμμή στους χάρτες Π-1 σε κλίμακα 1:10.000. Κυρίως το παραπάνω σχέδιο περιλαμβάνει:

Α. Την Πολεοδομική Οργάνωση του δήμου Ελληνικού για πληθυσμιακό μέγεθος της τάξης των 13.000 κατοίκων για το έτος 1991 με:

α. Την επέκταση του εγκεκριμένου σχεδίου πόλης σε εκτάσεις αραιοδομημένες ή αδόμητες και τη δη-

μιουργία πέντε (5) πολεοδομικών ενοτήτων όπως φαίνονται στο χάρτη Π-1 με μέση πυκνότητα και συντελεστή δόμησης ως εξής:

ΠΟΛΕΟΔΟΜΙΚΗ ΕΝΟΤΗΤΑ	ΜΕΣΗ ΠΥΚΝΟΤΗΤΑ	ΜΕΣΟΣ Σ. Δ.
1. Αγ. Παρασκευής	106,8	1,0
2. Άνω Ελληνικού	10,1	0,7
3. Κάτω Ελληνικού	13,2	0,7
4. Άνω Σούρμενα	90,9	1,0
5. Κάτω Σούρμενα	87,2	1,0

και σε μια ζώνη στην χερσόνησο του Αγ. Κοσμά, άλλης χρήσης πλην κατοικίας και ειδικότερα με χρήση αναψυχής και αθλητισμού.

Η επέκταση στην Π.Ε.1 αφορά χρήση «γενικής κατοικίας» και χρήση «πράσινο-κοινόχρηστοι χώροι».

Στην ΠΕ2 η επέκταση γίνεται σε περιοχή με χρήση πρασίνου και χώρων για αθλητικές εγκαταστάσεις.

β. Τον προσδιορισμό των χρήσεων γης όπως φαίνονται στους χάρτες Π-1 σε κλίμακα 1:10.000 και ειδικότερα:

– Τη χωροθέτηση κεντρικών λειτουργιών του Δήμου με τη δημιουργία κέντρου Δήμου στις πολεοδομικές ενότητες 4 και 5.

– Ανάπτυξη τοπικών κέντρων σε όλες τις πολεοδομικές ενότητες.

– Τη δημιουργία κοινόχρηστων χώρων αναψυχής αστικού πράσινου, πλατειών και δικτύου πεζοδρόμων.

– Τον καθορισμό χώρων εκπαίδευσης στις πολεοδομικές ενότητες 1, 3, 4 και 5.

– Τη δημιουργία παιδικών βρεφονηπιακών σταθμών στις πολεοδομικές ενότητες 1, 4 και 5.

– Τη χωροθέτηση αθλητικών εγκαταστάσεων στις πολεοδομικές ενότητες 1 και 2.

– Την ανάπτυξη πολιτιστικών λειτουργιών στις πολεοδομικές ενότητες 1, 4 και 5.

– Τη δημιουργία κοινόχρηστων χώρων, χώρων πράσινου και αναψυχής κυρίως στην πολεοδομική ενότητα 1, σε λωρίδα κατά μήκος της Λ. Βουλιαγμένης και στην παραλία σε όλη την έκταση των διοικητικών ορίων του Δήμου.

– Τη διατήρηση των χρήσεων αναψυχής και αθλητισμού της χερσονήσου του Αγ. Κοσμά και την παράλληλη ανάδειξη των ευρημάτων του οικισμού Πρωτοελλαδικής Περιόδου.

– Την ανάπτυξη χρήσεως αμιγούς κατοικίας στην πολεοδομική ενότητα 3 Κάτω Ελληνικού σύμφωνα με το άρθρο 2 του από 23.2.1987 Π.Δ/τος (Δ' 166).

– Την ανάπτυξη κατά τα λοιπά χρήσεως γενικής κατοικίας σύμφωνα με το άρθρο 3 του ως άνω από 23.2.1987 Π.Δ/τος.

γ. Την γενική εκτίμηση της χωρητικότητας των πολεοδομικών ενοτήτων σε κατοίκους (1991) των αναγκών σε γη (Ha) για κοινωνική υποδομή σε επίπεδο πόλης και των αναγκών σε γη για κοινωνική υποδομή ανά πολεοδομική ενότητα όπως φαίνονται στον πίνακα «ΚΑΤΑΝΟΜΗ ΚΟΙΝΩΝΙΚΗΣ ΥΠΟΔΟΜΗΣ ΣΤΙΣ ΠΟΛΕΟΔΟΜΙΚΕΣ ΕΝΟΤΗΤΕΣ».

Β. Τις προτάσεις για τη λήψη μέτρων προστασίας του περιβάλλοντος, όπως φαίνεται στους δυο χάρτες Π-4 σε κλίμακα 1:1.000, και ειδικότερα:

– Ανάδειξη των ευρημάτων του Οικισμού Πρωτοελλαδικής περιόδου στην χερσόνησο του Αγ. Κοσμά.

– Καταγραφή και κήρυξη ως διατηρητέων των αξιόλογων νεοκλασσικών κτισμάτων στην Πολεοδομική ενότητα Κάτω Ελληνικού.

Γ. Τις προτάσεις για τα απαραίτητα έργα και μελέτες δικτύων υποδομής όπως φαίνονται στους χάρτες Π1, Π2 και Π3 σε κλίμακα 1:10.000 και ειδικότερα:

α) Κυκλοφοριακό δίκτυο

– Κατασκευή περιφερειακής Λεωφ. Υμηττού.

–Ιεράρχηση των υπαρχόντων οδών σε τοπικές συλλεκτήριες και δευτερεύουσες αρτηρίες.

– Δημιουργία αρτηρίας σύνδεσης της Λ. Βουλιαγμένης με την παραλιακή λεωφόρο στην προέκταση της οδού Αλεξιουπόλεως στην πολεοδ. ενότητα Αγ. Παρασκευής.

– Κατασκευή υπόγειας διάβασης κάτω από την Λ. Βουλιαγμένης στη συνέχεια της Λεωφ. Ιασωνίδου.

– Διέλευση της γραμμής του μετρό κατά μήκος της Λεωφ. Βουλιαγμένης. Η πορεία της γραμμής αυτής θα οριστικοποιηθεί κατόπιν ειδικής μελέτης.

– Εξασφάλιση κατά συχνές αποστάσεις προσβάσεων προς την παραλία.

β) Δίκτυο αποχέτευσης.

– Κατασκευή αγωγών δικτύου, για τους οποίους υπάρχει μελέτη και προώθηση της κατασκευής των 1700 μέτρων δικτύου ακαθάρτων και ομβρίων.

– Κατασκευή δικτύου συλλογής των ομβρίων στους κύριους άξονες.

– Αξιοποίηση του ρέματος Τραχώνων.

γ) Δίκτυο ύδρευσης.

– Υδροδότηση από τις υδατοδεξαμενές Σουρμένων χωρητικότητας 4715 κ.μ. και Τερψιθέας χωρητικότητας 2500 κ.μ.μ

δ) Ενεργειακό

– Για την ηλεκτρική ενέργεια η εγκατεστημένη ισχύς των Υ/Μ καλύπτει τις ανάγκες του 1991.

Δ. Τα απαραίτητα έργα για την ολοκλήρωση της εφαρμογής του γενικού πολεοδομικού σχεδίου κατά τομέα καθώς και η ιεράρχησή τους φαίνεται στον πίνακα «ΧΡΟΝΙΚΗ ΚΑΤΑΝΟΜΗ ΤΩΝ ΕΡΓΩΝ».

Ε. Συνοπτικά αντίτυπα των παραπάνω οκτώ (8) χαρτών και ενός πίνακα θεωρημένα από τον Προϊστάμενο της Διεύθυνσης Τοπογραφικών Εφαρμογών με την 111581/1993 πράξη του δημοσιεύονται

με την απόφαση αυτή στην Εφημερίδα της Κυβερνήσεως.

2. Εντός της περιοχής του Γ.Π.Σ. και ειδικότερα στις εκτός σχεδίου περιοχές που περιλαμβάνονται σε αυτό, οικοδομικές άδειες που έχουν εκδοθεί με τις προγενέστερα ισχύουσες διατάξεις ή έχει υποβληθεί στην αρμόδια πολεοδομική υπηρεσία ολόκληρος ο φάκελος με τα απαραίτητα για την έκδοσή τους στοιχεία, μέχρι την ημερομηνία δημοσίευσης της παρούσας, εκτελούνται όπως εκδόθηκαν ή εκδίδονται βάσει των υποβληθέντων στοιχείων σε συνδυασμό με τις διατάξεις του Ν. 1577/1985 «Γενικός Οικοδομικός Κανονισμός» (Α' 210).

3. Η ισχύς της παρούσας απόφασης αρχίζει από τις 10.4.1990 ημέρα δημοσίευσης της 35877/1806/6.4.1990 (Δ' 238) απόφασης του Υπουργού ΠΕ.ΧΩ.Δ.Ε. στην Εφημερίδα της Κυβερνήσεως.

Η απόφαση αυτή να δημοσιευθεί στην Εφημερίδα της Κυβερνήσεως.

Αθήνα, 23 Δεκεμβρίου 1993

Ο ΥΠΟΥΡΓΟΣ

ΚΩΣΤΑΣ ΛΑΛΙΩΤΗΣ


ΡΓΕΙΟ ΧΩΡΟΤΑΞΙΑΣ ΟΙΚΙΣΜΟΥ & ΠΕΡΙΒΑΛΛΟΝΤΟΣ

ΤΟΠΟΓΡΑΦΙΚΟ ΔΙΑΓΡΑΜΜΑ



Γ 111581/93
Έγκριση γενικού πολεοδομικού σχεδίου Δήμου Ελληνικού (Ν. Αττικής)

23 Δεκεμβρίου 1993
Δ/ντής

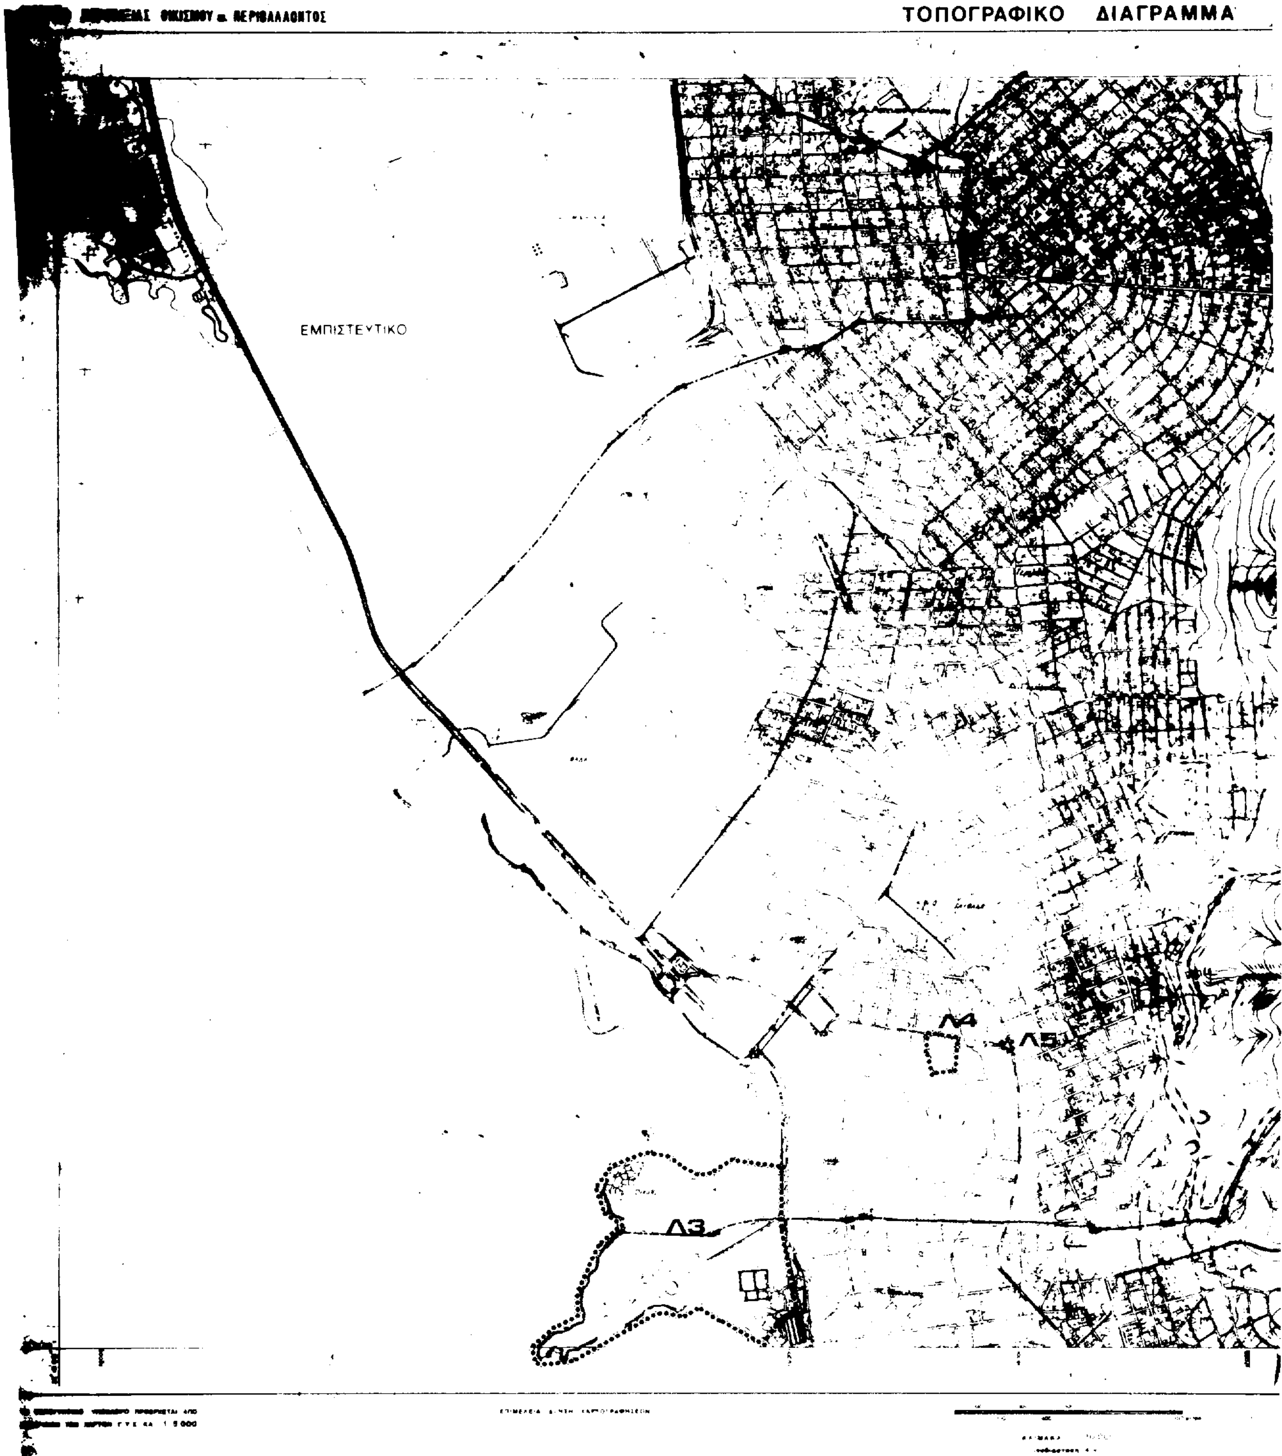
ΤΟΠΟΓΡΑΦΙΚΟ ΔΙΑΓΡΑΜΜΑ
ΕΜΠΙΣΤΕΥΤΙΚΟ
Λ4
Λ5
Λ3

ΝΟΜΟΣ ΑΤΤΙΚΗΣ

Υ.ΠΕ.ΧΩ.Δ.Ε. ΕΠΑ

ΥΠΟΜΝΗΜΑ

Ορια Δήμων και Κοινοτήτων
Municipality and community limits

Ζώνη προστασίας αρχιτεκτονικών συνόλων ιστορικής ή παραδοσιακής κληρονομιάς
Zone of architectural heritage

Ζώνη προστασίας χώρων ιστορικού ενδιαφέροντος
Protected areas with historic interest

Ζώνη προστασίας τοπίων
Protected areas of natural reserves

ΣΤα Δάσος Καισαριανής
Forest of Kaisariani

Εα Δρυμός Πάρνηθας
National park of parnis

Ζα Δάσος Μαυροσουβάλας
Forest of Mavrosouvalas

ΣΤα Ζώνη Α Υμηττού
Zone A of Imittos

ΙΔα Δρυμός Σουνίου
National park of Sounion

Ζβ Τοπίο Μαλακάσας
Natural reserve of Malakasa

18

Γ11158/93.
Έγκριση γενικού πολεοδομικού σχεδίου Δήμου Ελληνικού (Ν. Αττικής)

20 Δεκεμβρίου 1993
Αθήνα
Γεώργιος Πασσαλίδης

ΓΕΝΙΚΟ ΠΟΛΕΟΔΟΜΙΚΟ ΣΧΕΔΙΟ

ΚΕΝΤΡΟΝ ΦΥ. — ΗΜΕΡΟΜΗΝΙΑ ΦΩΤΟΛΗΨΙΑΣ

ΔΙΑΝΟΜΗ ΠΙΝΑΚΙΔΩΝ

ΟΜΑΔΑ ΜΕΛΕΤΗΣ

Δ/νση Γ2
Δ/νση Σ.Μ.Δ.Υ.
Δ/νση Γ7

ΧΑΡΤΗΣ **Π-4**


ΖΩΝΕΣ - ΠΡΟΣΤΑΣΙΑΣ

ΚΛΙΜΑΚΑ 1:10.000


Δ. Γλυφάδας Δ. Αργυρούπολης Κ. Βούλας Κ. Βάρης Δ. Κρωπίας Κ. Ελληνικού

ΝΟΜΟΣ ΑΤΤΙΚΗΣ


ΔΙΑΓΡΑΜΜΑ
ΕΜΠΙΣΤΕΥΤΙΚΟ
Κ. Βουλας

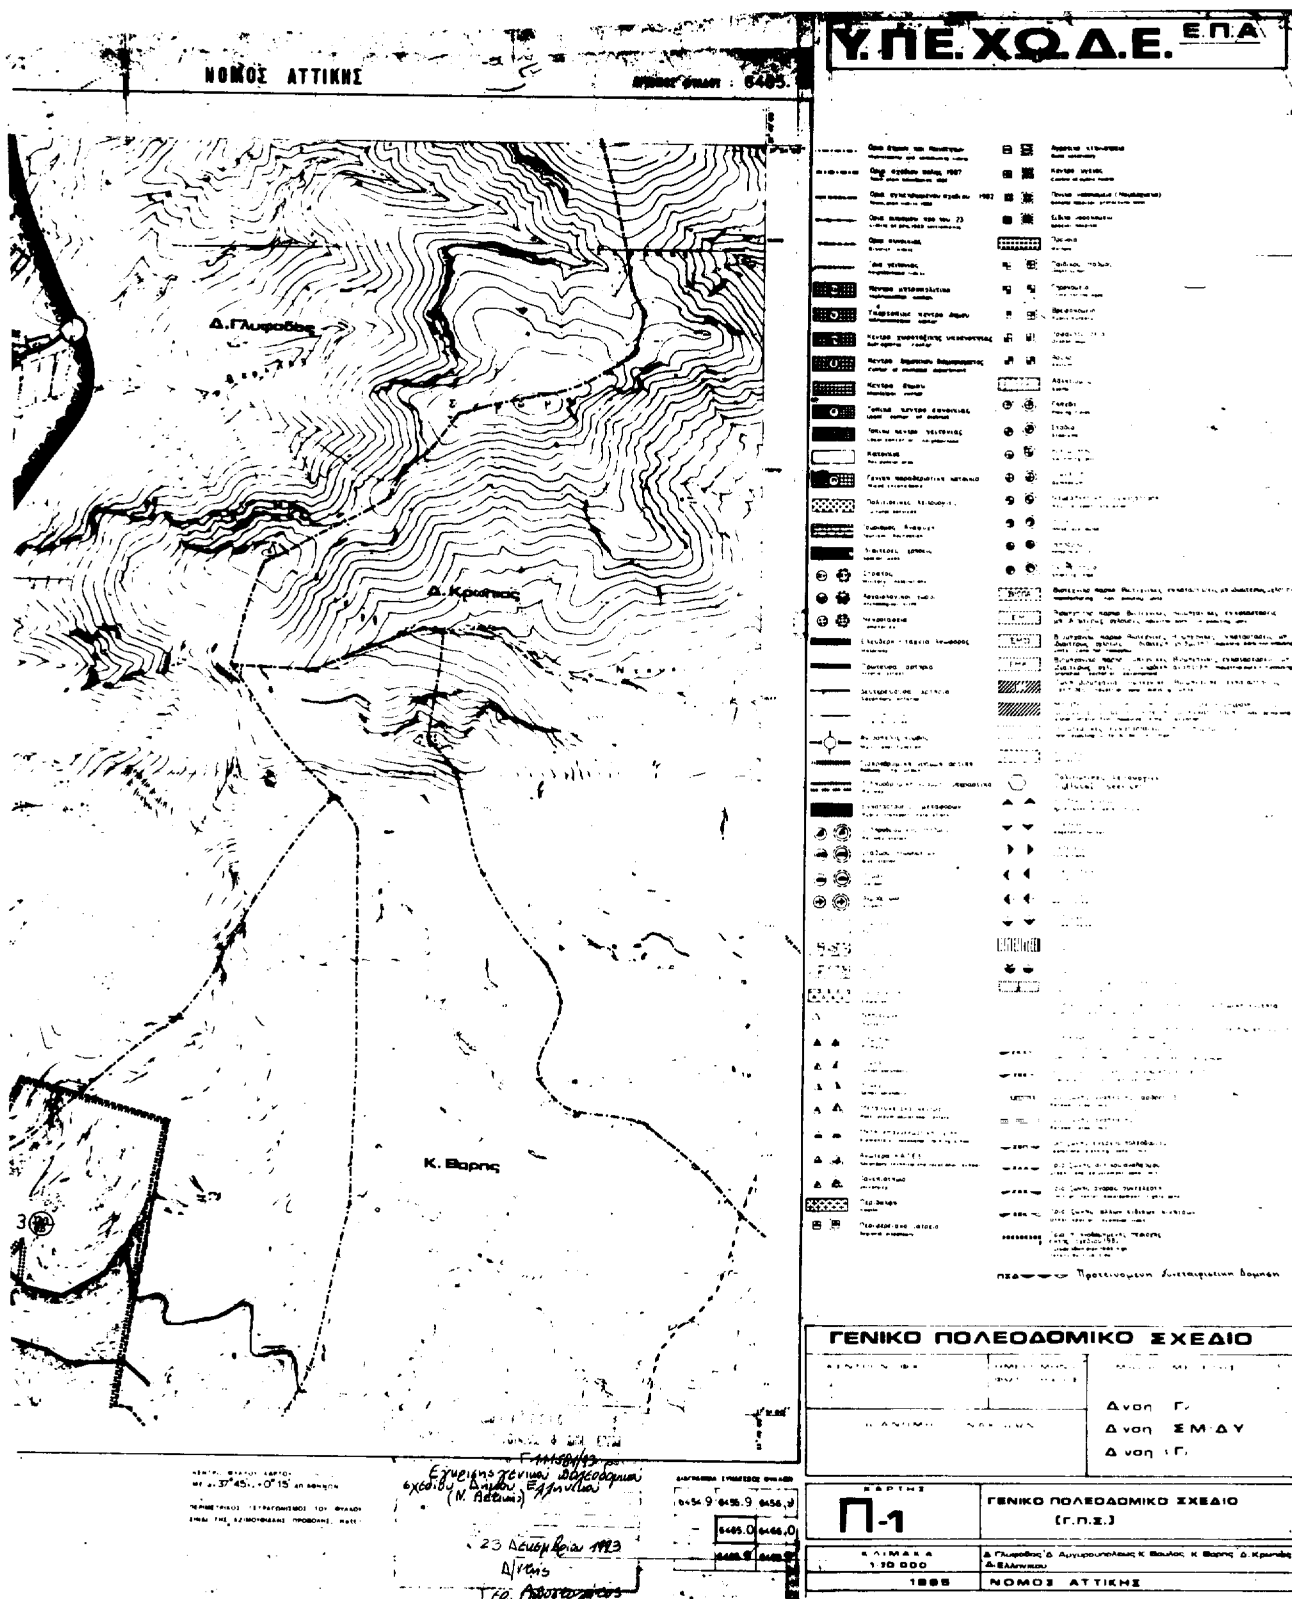
ΝΟΜΟΣ ΑΤΤΙΚΗΣ
Υ.ΠΕ.ΧΩ.Δ.Ε. ΕΠΑ
Δ. Γλυφάδας
Δ. Κρωπίας
Κ. Βάρης
ΓΕΝΙΚΟ ΠΟΛΕΟΔΟΜΙΚΟ ΣΧΕΔΙΟ
Δνση ΣΜ·ΔΥ
ΧΑΡΤΗΣ
Π-1
ΓΕΝΙΚΟ ΠΟΛΕΟΔΟΜΙΚΟ ΣΧΕΔΙΟ
(Γ.Π.Σ.)
ΚΛΙΜΑΚΑ
1:10 000
ΝΟΜΟΣ ΑΤΤΙΚΗΣ
23 Δεκεμβρίου 1993

ΤΟΠΟΓΡΑΦΙΚΟ ΔΙΑΓΡΑΜΜΑ

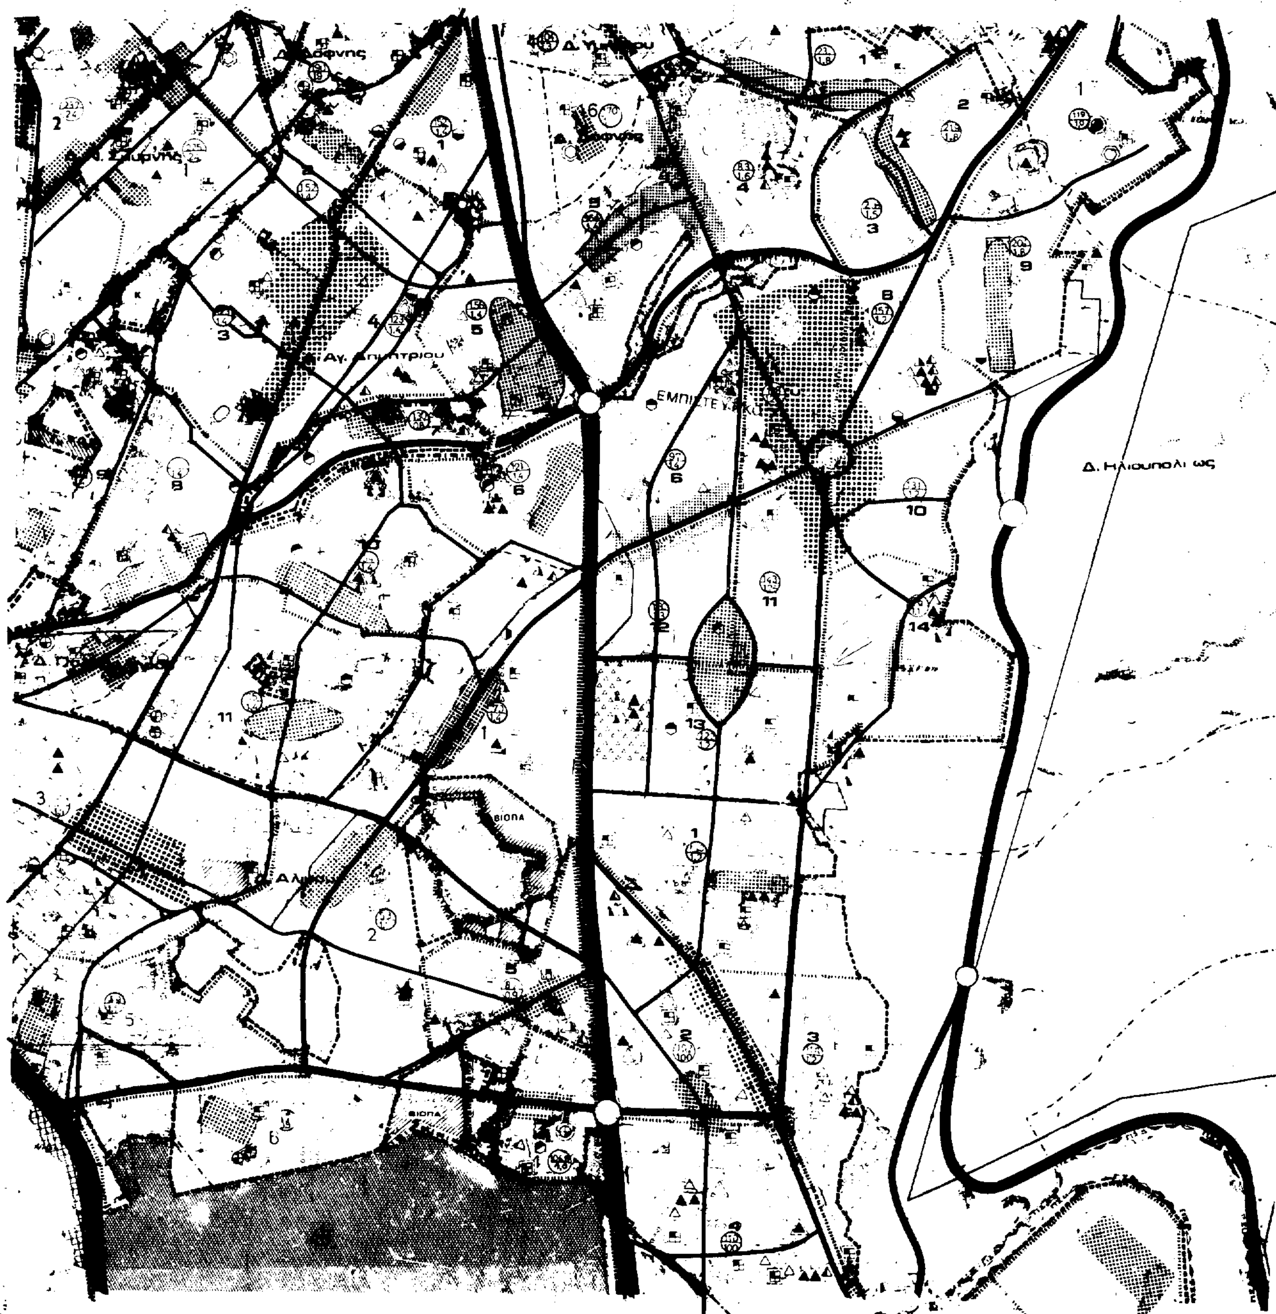

Δ. Κρωπιας

Δ. Αργυρουπολεως

ΕΜΠΙΣΤΕΥΤΙΚΟ

Δ. Γλυφαδας

Υ.ΠΕ.ΧΩ.Δ.Ε. Ε.Π.Α.

ΓΕΝΙΚΟ ΠΟΛΕΟΔΟΜΙΚΟ ΣΧΕΔΙΟ

Δ/νση Γ.
Δ/νση ΣΜΔΥ
Δ/νση Γ.

ΧΑΡΤΗΣ Π-1	ΓΕΝΙΚΟ ΠΟΛΕΟΔΟΜΙΚΟ ΣΧΕΔΙΟ (Γ.Π.Σ.)
ΚΛΙΜΑΚΑ 1:10 000	Δ. Βυρωνος, Δ. Ν. Σμυρνης, Δ. Δαφνης, Δ. Υμηττου, Δ. Γλυφαδας, Δ. Ηλιουπολεως, Δ. Αργυρουπολεως, Δ. Παλ. Φαληρου, Δ. Αγ. Δημητριου, Δ. Αλιμου, Δ. Ελληνικου
1985	ΝΟΜΟΣ ΑΤΤΙΚΗΣ

ΤΟΠΟΓΡΑΦΙΚΟ ΔΙΑΓΡΑΜΜΑ

ΑΠΟ Υ/Δ ΚΑΤΣΙΠΟΔΙΟΥ

ΑΠΟ ΔΙΥΛΙΣΤΗΡΙΑ ΠΕΡΙΣΣΟΥ

ΑΠΟ Υ/Δ ΚΥΨΕΛΗΣ

ΑΠΟ ΔΙΥΛΙΣΤΗΡΙΑ ΜΕΝΙΔΙΟΥ

Δ. Ν. Σμύρνης

Δ. Ηλιούπολης

Δ. Αλίμου

ΚΛΙΜΑΚΑ 1:10 000

ΝΟΜΟΣ ΑΤΤΙΚΗΣ
6455.9
Υ.ΠΕ.ΧΩ.Δ.Ε. ΕΠΑ
ΥΠΟΜΝΗΜΑ
1 ΓΕΝΙΚΑ
2 ΥΔΡΕΥΣΗ
3 ΑΠΟΧΕΤΕΥΣΗ ΟΜΒΡΙΩΝ
5 ΑΠΟΡΡΙΜΜΑΤΑ
Δ. Καισαριανής
Δ. Βύρωνος
Δ. Κρωπίας
Δ. Αργυρουπόλεως
Δ. Γλυφάδας
ΕΜΠΙΣΤΕΥΤΙΚΟ
ΕΜΠΙΣΤΕΥΤΙΚΟ
ΓΕΝΙΚΟ ΠΟΛΕΟΔΟΜΙΚΟ ΣΧΕΔΙΟ
ΟΜΑΔΑ ΜΕΛΕΤΗΣ
ΔΙΑΝΟΜΗ ΠΙΝΑΚΙΩΝ
Δ/νση Γ
Δ/νση Σ.Μ.Δ.Υ.
Δ/νση Γ
ΧΑΡΤΗΣ
Π-2
ΥΔΡΕΥΣΗ - ΑΠΟΧΕΤΕΥΣΗ
ΚΛΙΜΑΚΑ 1:10.000
ΝΟΜΟΣ ΑΤΤΙΚΗΣ

ΧΩΡΟΤΑΞΙΑΣ ΟΙΚΙΣΜΟΥ & ΠΕΡΙΒΑΛΛΟΝΤΟΣ

ΤΟΠΟΓΡΑΦΙΚΟ ΔΙΑΓΡΑΜΜΑ

ΝΟΜΟΣ ΑΤΤΙΚΗΣ

Υ.ΠΕ.ΧΩ.Δ.Ε. ΕΠΑ

ΥΠΟΜΝΗΜΑ

Πρωτεύον εναέριο δίκτυο ... (150 KV)

Δευτερεύον εναέριο δίκτυο ...

Υπόγειο δίκτυο (150 KV)

Υπόγειο δίκτυο

Υποσταθμός ΔΕΗ

Δ. Βύρωνος

Δ. Καισαριανής

ΕΜΠΙΣΤΕΥΤΙΚΟ

Δ. Κρωπιας

Δ. Αργυρουπόλεως

ΕΜΠΙΣΤΕΥΤΙΚΟ


Δ. Γλυφάδας

ΓΕΝΙΚΟ ΠΟΛΕΟΔΟΜΙΚΟ ΣΧΕΔΙΟ

ΚΕΝΤΡΟΝ ΦΧ 1	ΗΜΕΡΟΜΗΝΙΑ ΦΩΤΟΛΗΨΙΑΣ	ΟΜΑΔΑ ΜΕΛΕΤΗΣ
ΔΙΑΝΟΜΗ ΠΙΝΑΚΙΔΩΝ		Δ/νση Γ2 Δ/νση Σ.Μ.Δ.Υ. Δ/νση Γ7
ΧΑΡΤΗΣ Π-3	ΕΝΕΡΓΕΙΑΚΟ ΣΥΣΤΗΜΑ ΤΗΛΕΠΙΚΟΙΝΩΝΙΑΚΟ ΣΥΣΤΗΜΑ	
ΚΛΙΜΑΚΑ 1:10.000	ΝΟΜΟΣ ΑΤΤΙΚΗΣ	

ΥΠΟΥΡΓΕΙΟ ΧΩΡΟΤΑΞΙΑΣ ΟΙΚΙΣΜΟΥ & ΠΕΡΙΒΑΛΛΟΝΤΟΣ

ΤΟΠΟΓΡΑΦΙΚΟ ΔΙΑΓΡΑΜΜΑ

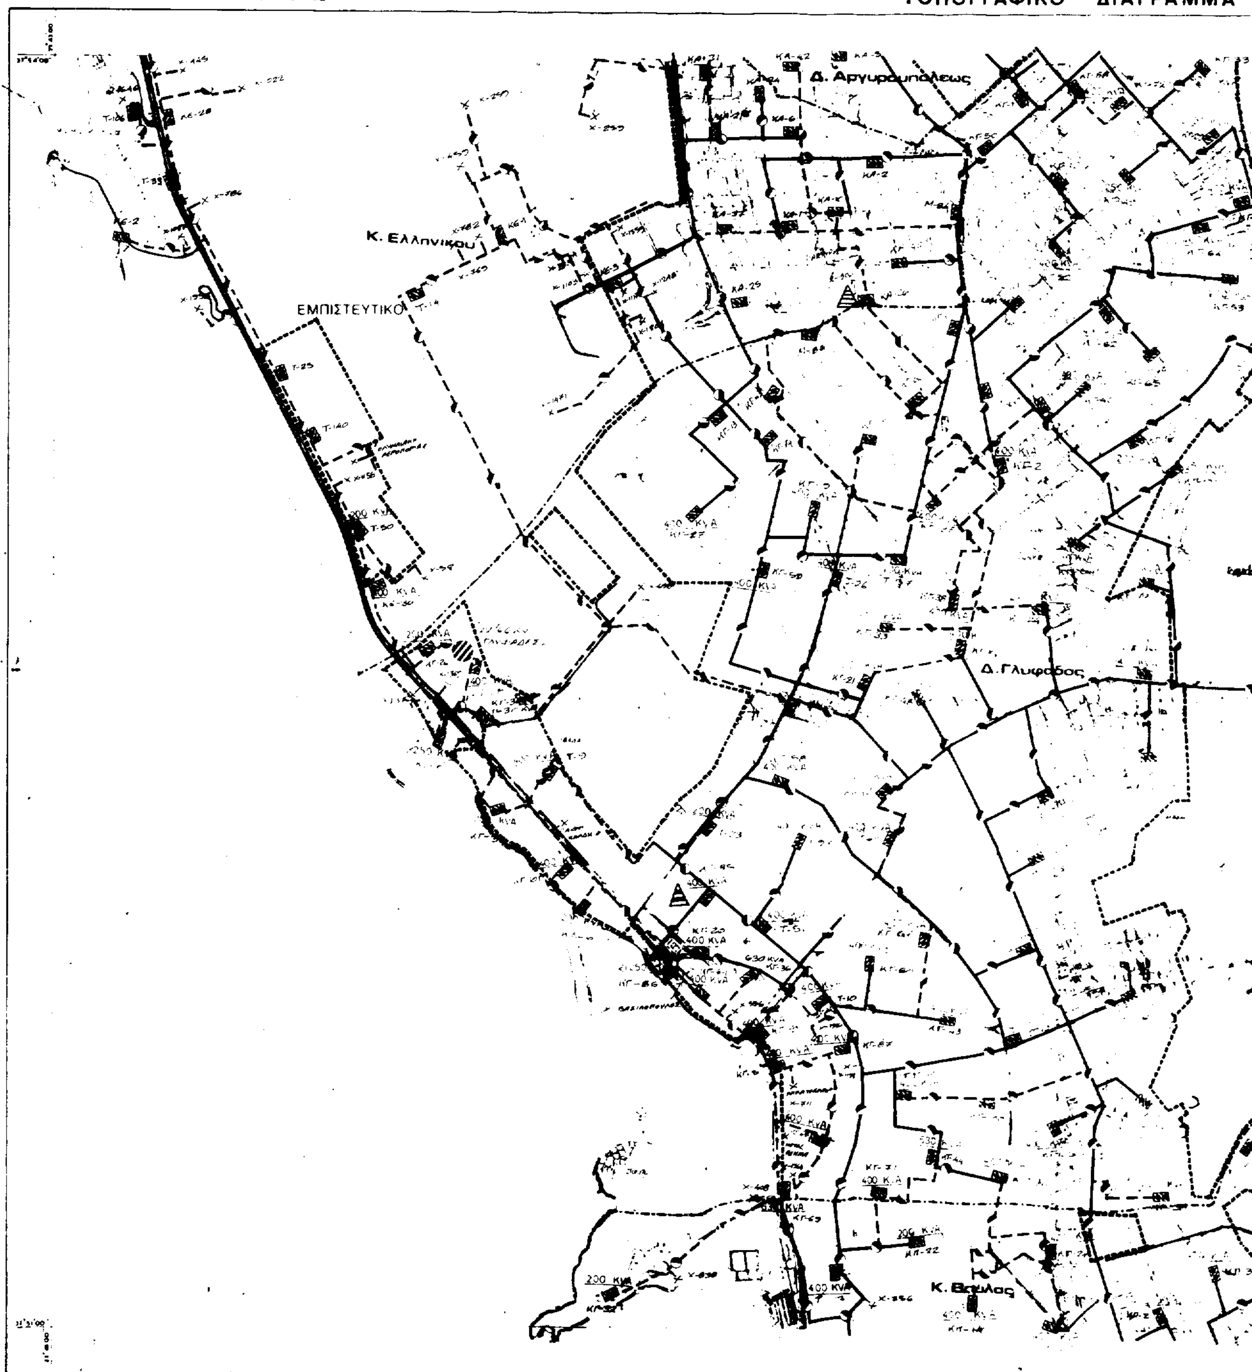

ΝΟΜΟΣ ΑΤΤΙΚΗΣ

ΑΡΙΘΜΟΣ ΦΥΛΛΟΥ : 6465. 0

Δ. Γλυφάδας

Δ. Κρωπίας

Κ. Βάρης

150 KV

2 Χ 150 KV

75 KVA

100 KVA

150 KVA

50 KVA

Υ.ΠΕ.ΧΩ.Δ.Ε. ΕΠΑ

ΥΠΟΜΝΗΜΑ

Όρια σχεδίου πόλης 1987

Πρωτεύων εναέριο δίκτυο επί πυλώνων (150KV)

Δευτερεύον εναέριο δίκτυο επί κυκλικών στύλων

Υπόγειο δίκτυο 150 KV

Υπόγειο δίκτυο

Γ 111581/93
Επιμέλεια γενικού πολεοδομικού σχεδίου Δήμου Ελληνικού (Ν. Αττικής)
23 Δεκεμβρίου 93
Αθήνα
Γεν. Πολεοδομίας

ΓΕΝΙΚΟ ΠΟΛΕΟΔΟΜΙΚΟ ΣΧΕΔΙΟ

ΟΜΑΔΑ ΜΕΛΕΤΗΣ

Δ/νση Γ.

Δ/νση Σ.Μ.Δ.Υ.

Δ/νση Γ.

ΧΑΡΤΗΣ

Π-3

ΚΛΙΜΑΚΑ 1:10.000

1985

ΕΝΕΡΓΕΙΑΚΟ ΣΥΣΤΗΜΑ

ΤΗΛΕΠΙΚΟΙΝΩΝΙΑΚΟ ΣΥΣΤΗΜΑ

Κ. Ελληνικού, Δ. Αργυρούπολης, ... Κ. Βάρης, Δ. Κρωπίας, Κ. Βούλας

ΝΟΜΟΣ ΑΤΤΙΚΗΣ

6454.9	6455.9	6456.9
—	6465.0	6466.0
—	6465.9	6466.9


ΥΠΟΥΡΓΕΙΟ ΧΩΡΟΤΑΞΙΑΣ ΟΙΚΙΣΜΟΥ & ΠΕΡΙΒΑΛΛΟΝΤΟΣ

ΤΟΠΟΓΡΑΦΙΚΟ ΔΙΑΓΡΑΜΜΑ



ΝΟΜΟΣ ΑΤΤΙΚΗΣ

ΑΡΙΘΜΟΣ ΦΥΛΛΟΥ : 6465. 0

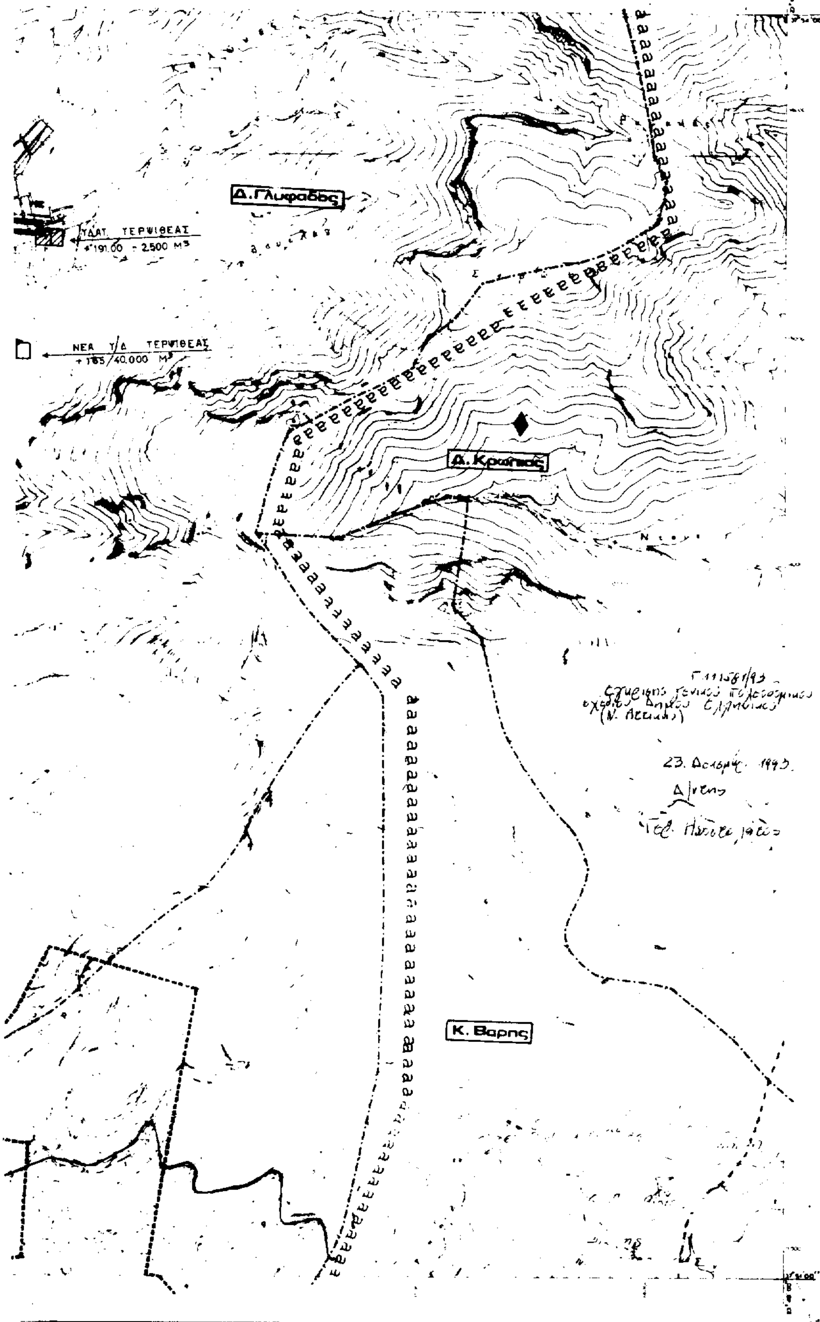

37° 45΄ ... 0° 15 ΑΠ ΑΘΗΝΩΝ

ΔΙΑΓΡΑΜΜΑ ΣΥΝΘΕΣΕΩΣ ΦΥΛΛΩΝ

6454.9	6455.9	6456.9
—	[illegible]	[illegible]
[illegible]	[illegible]	[illegible]

Υ.ΠΕ.ΧΩ.Δ.Ε.

ΥΠΟΜΝΗΜΑ

1 ΓΕΝΙΚΑ
General

- Ορια Δημων και Κοινοτητων
- Ορια εγκεκριμενου σχεδιου
- Ορια οικισμου προ του '23
- Ορια σχεδιου πολης 1987
- Ορια περιοχης δικαιοδοσιας Ε.Υ.Δ.ΑΠ

2 ΥΔΡΕΥΣΗ
Water supply

3 ΑΠΟΧΕΤΕΥΣΗ

ενημερωση 1996

ΓΕΝΙΚΟ ΠΟΛΕΟΔΟΜΙΚΟ ΣΧΕΔΙΟ

Δ νση Γ
Δ νση Σ.Μ.Δ.Υ.
Δ νση Γ

ΧΑΡΤΗΣ **Π-2**

ΥΔΡΕΥΣΗ - ΑΠΟΧΕΤΕΥΣΗ

Κ. Ελληνικου Δ. Αργυρουπολεως Δ. Γλυφαδας Κ. Βουλ...

ΝΟΜΟΣ ΑΤΤΙΚΗΣ

ΕΘΝΙΚΟ ΤΥΠΟΓΡΑΦΕΙΟ

Εκδίδει την ΕΦΗΜΕΡΙΔΑ ΤΗΣ ΚΥΒΕΡΝΗΣΕΩΣ από το 1833

Διεύθυνση : Καποδιστρίου 34
Ταχ. Κώδικας : 104 32
TELEX : 22.3211 YPET GR
FAX : 5234312

Οι υπηρεσίες του **ΕΘΝΙΚΟΥ ΤΥΠΟΓΡΑΦΕΙΟΥ** λειτουργούν καθημερινά από **8.00'** έως **13.00'**

ΧΡΗΣΙΜΕΣ ΠΛΗΡΟΦΟΡΙΕΣ

* Πώληση ΦΕΚ όλων των Τευχών Σολωμού 51 τηλ.: 52.39.762
* ΒΙΒΛΙΟΘΗΚΗ: Σολωμού 51 τηλ.: 52.48.188
* Για φωτοαντίγραφα παλαιών τευχών στην οδό Σολωμού 51 τηλ.: 52.48.141
* Τμήμα πληροφόρησης: Για τα δημοσιεύματα των ΦΕΚ Σολωμού 51 τηλ. 52.25.713 – 52.49.547

* Οδηγίες για δημοσιεύματα Ανωνύμων Εταιρειών και ΕΠΕ τηλ.: 52.48.785

Πληροφορίες για δημοσιεύματα Ανωνύμων Εταιρειών και ΕΠΕ τηλ.: 52.25.761

* Αποστολή ΦΕΚ στην επαρχία με καταβολή της αξίας του δια μέσου Δημοσίου Ταμείου Για πληροφορίες: τηλ.: 52.48.320

Τιμές κατά τεύχος της ΕΦΗΜΕΡΙΔΑΣ ΤΗΣ ΚΥΒΕΡΝΗΣΕΩΣ:

Κάθε τεύχος μέχρι 8 σελίδες δρχ. 100. Από 9 σελίδες μέχρι 16 δρχ. 150, από 17 έως 24 δρχ. 200

Από 25 σελίδες και πάνω η τιμή πώλησης κάθε φύλλου (8σέλιδου ή μέρους αυτού) αυξάνεται κατά 50 δρχ.

Μπορείτε να γίνετε συνδρομητής για όποιο τεύχος θέλετε. Θα σας αποστέλλεται με το Ταχυδρομείο.

ΕΤΗΣΙΕΣ ΣΥΝΔΡΟΜΕΣ

Κωδικός αριθ. κατάθεσης στο Δημόσιο Ταμείο 2531		Κωδικός αριθ. κατάθεσης στο Δημόσιο Ταμείο 3512
Η ετήσια συνδρομή είναι:		Ποσοστό 5% υπέρ του Ταμείου Αλληλοβοηθείας του Προσωπικού (ΤΑΠΕΤ)
α) Για το Τεύχος Α'	Δρχ. 15.000	Δρχ. 750
β) » » » Β'	» 30.000	» 1.500
γ) » » » Γ'	» 10.000	» 500
δ) » » » Δ'	» 30.000	» 1.500
ε) » » » Αναπτυξιακών Πράξεων	» 20.000	» 1.000
στ) » » » Ν.Π.Δ.Δ.	» 10.000	» 500
ζ) » » » ΠΑΡΑΡΤΗΜΑ	» 5.000	» 250
η) » » » Δελτ. Εμπ.& Βιομ. Ιδ.	» 10.000	» 500
θ) » » » Αν. Ειδικού Δικαστηρίου	» 3.000	» 150
ι) » » » Α.Ε. & Ε.Π.Ε.	» 200.000	» 10.000
ια) Για όλα τα Τεύχη εκτός ΤΑΕ-ΕΠΕ	» 100.000	» 5.000

Πληροφορίες: τηλ. 52.48.320

ΑΠΟ ΤΟ ΕΘΝΙΚΟ ΤΥΠΟΓΡΑΦΕΙΟ